


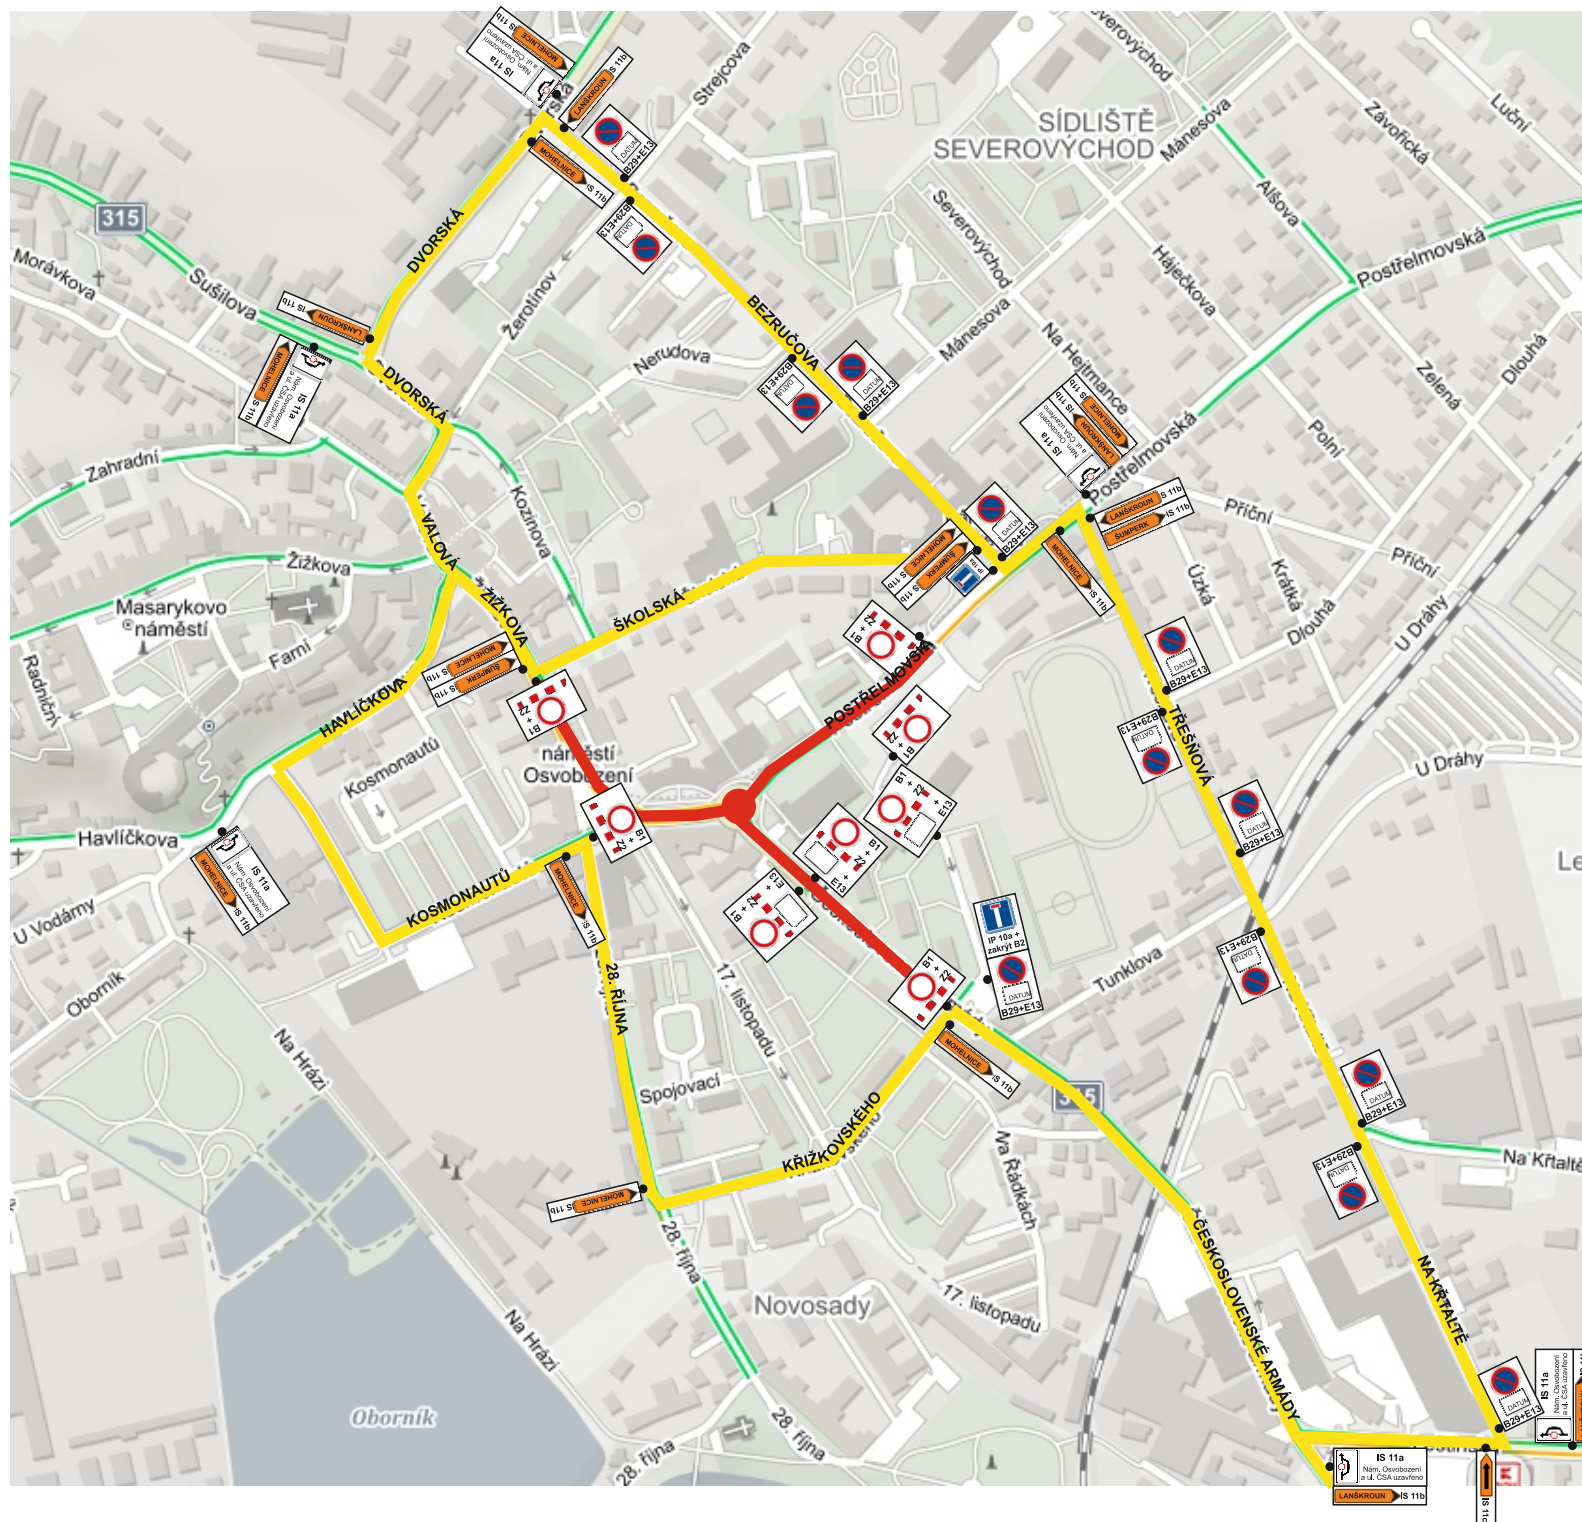

B1



B28




B2



B29



IP 10a

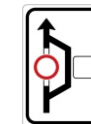

IS 11a



IS 11c



IS 11b



Z2

E13

B29 + E13 (1.5.)
(umístit min. 7 dnů před konáním akce)

UZAVÍRKA

OBJÍŽDKA